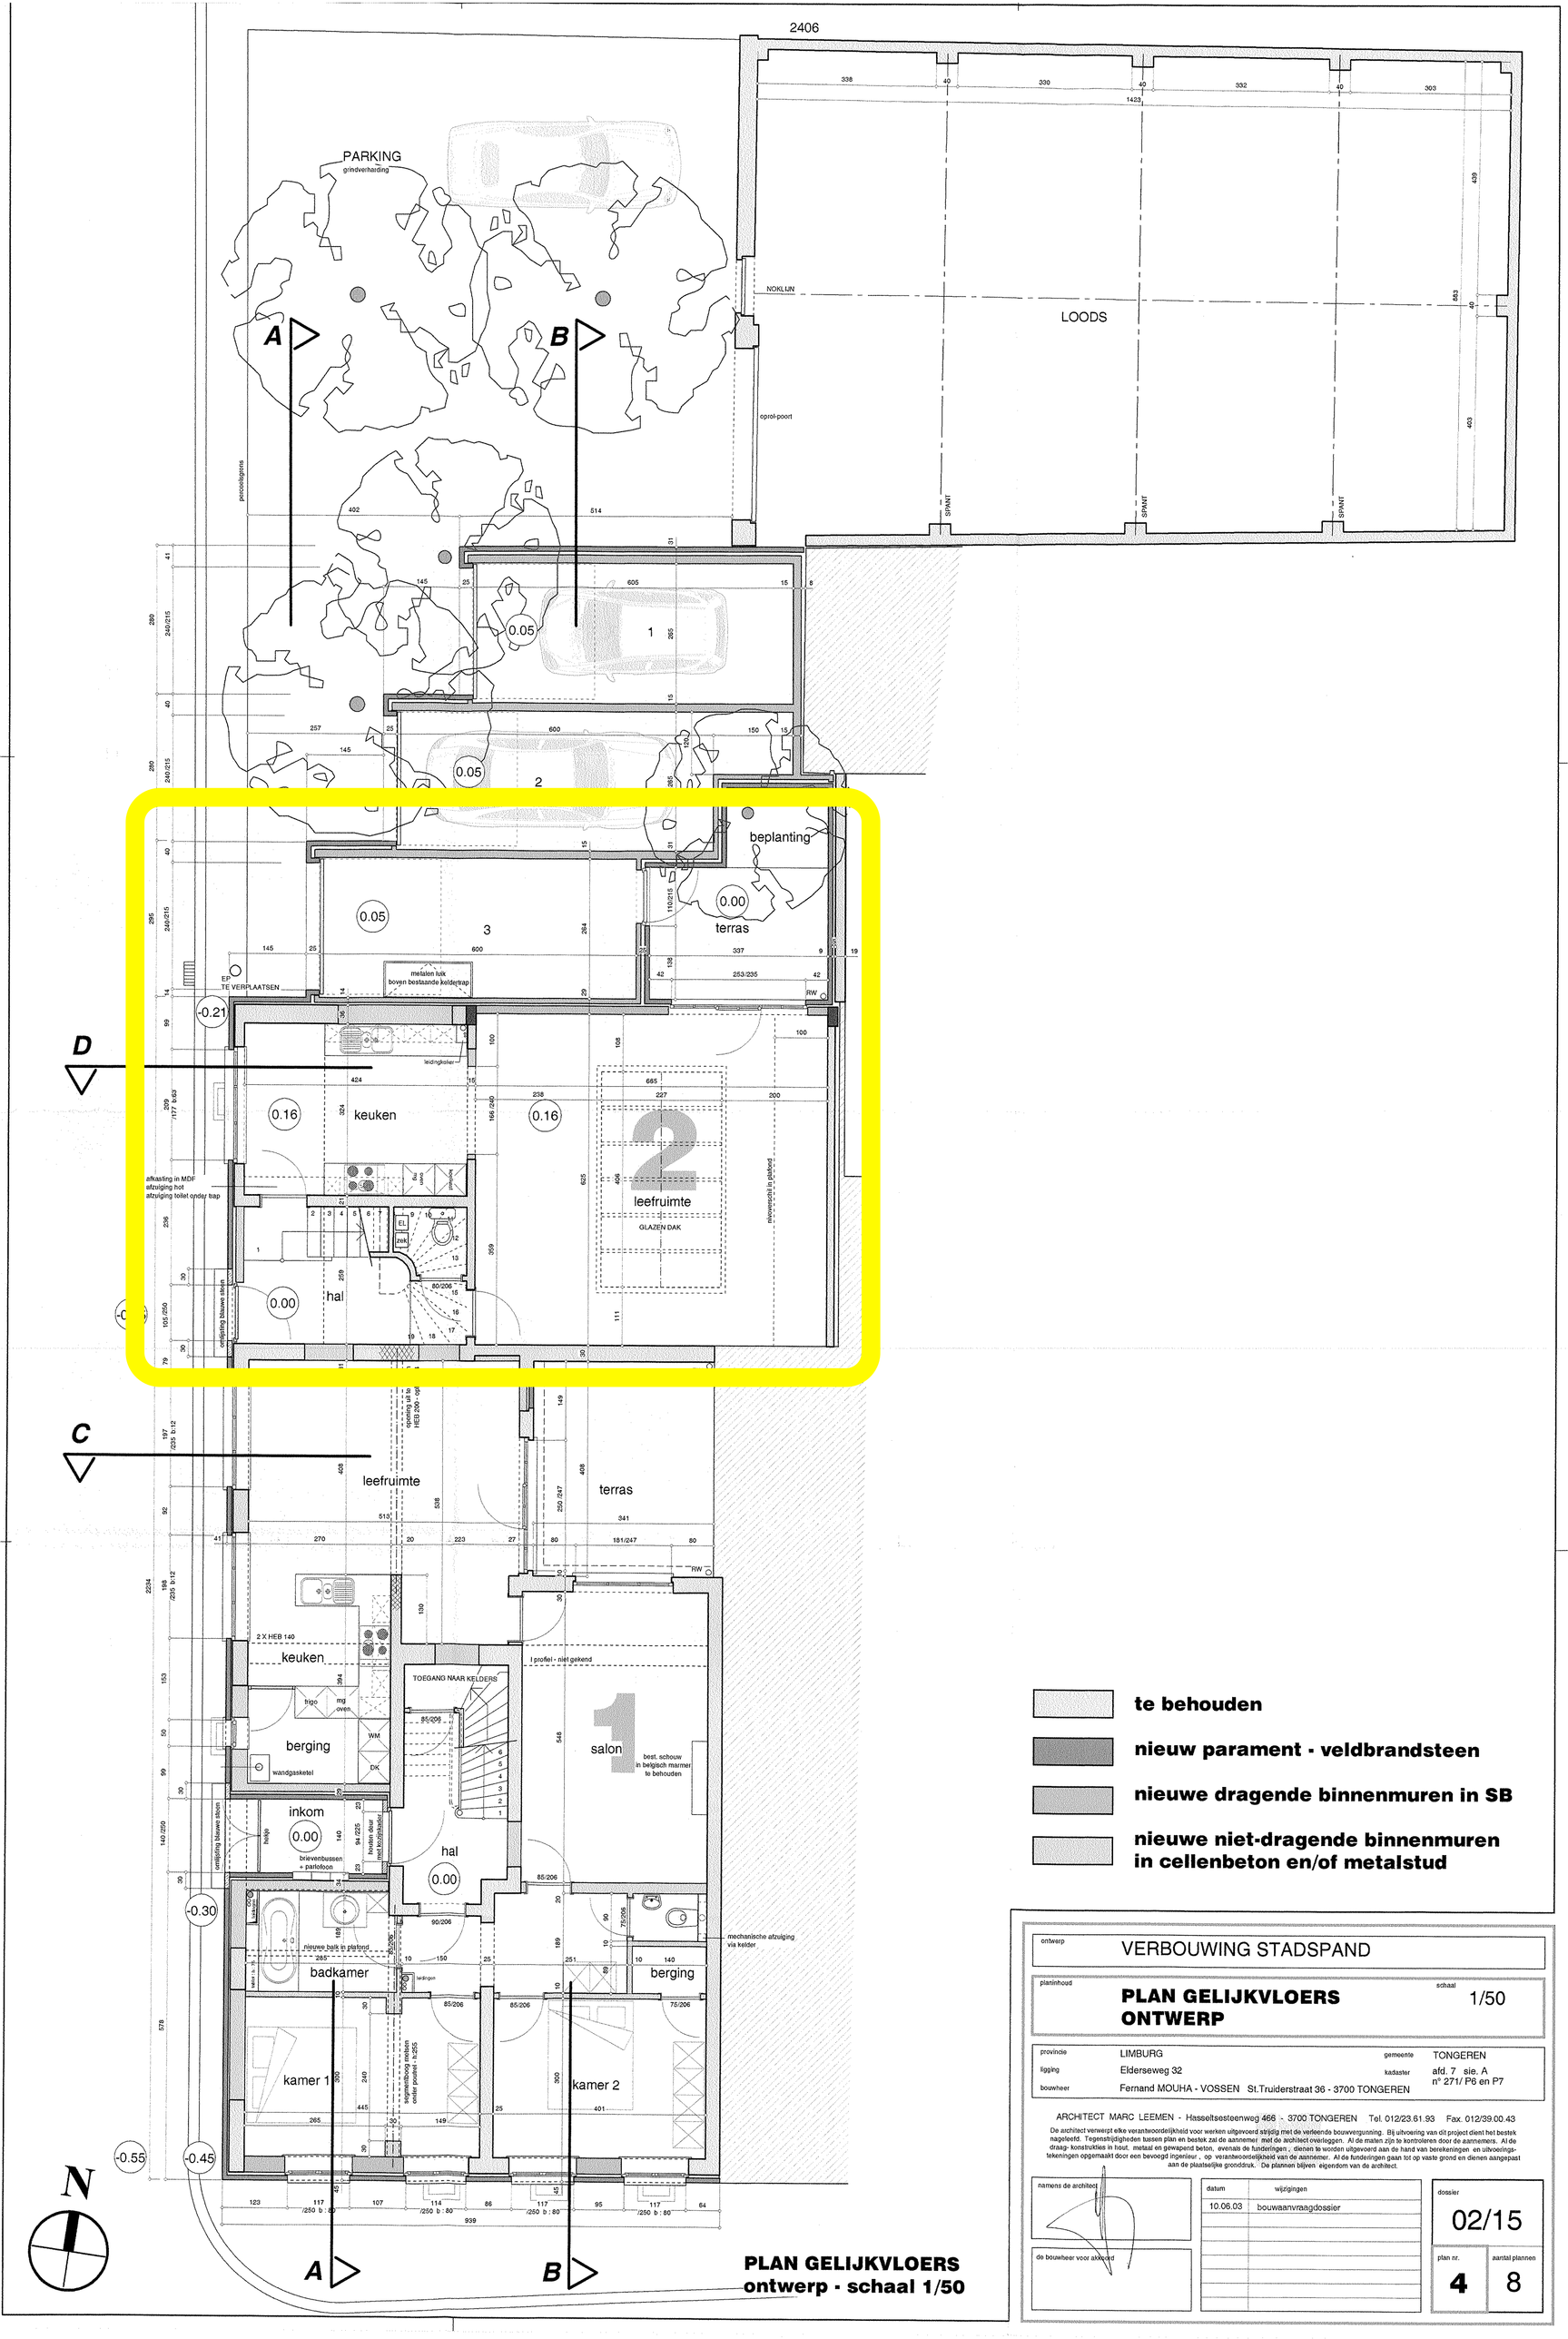

ontwerp: VERBOUWING STADSPAND

planinhoud: **PLAN GELIJKVLOERS ONTWERP** — schaal 1/50

provincie	LIMBURG	gemeente	TONGEREN
ligging	Elderseweg 32	kadaster	afd. 7 sie. A n° 271/ P6 en P7
bouwheer	Fernand MOUHA - VOSSEN St.Truiderstraat 36 - 3700 TONGEREN		

ARCHITECT MARC LEEMEN - Hasseltsesteenweg 466 - 3700 TONGEREN Tel. 012/23.61.93 Fax. 012/39.00.43

De architect verwerpt elke verantwoordelijkheid voor werken uitgevoerd afwijkig met de verleende bouwvergunning. Bij uitvoering van dit project dient het bestek nageleefd. Tegenstrijdigheden tussen plan en bestek zal de aannemer met de architect overleggen. Al de maten zijn te kontroleren door de aannemers. Al de draag- konstrukties in hout, metaal en gewapend beton, evenals de funderingen ; dienen te worden uitgevoerd aan de hand van berekeningen en uitvoeringstekeningen opgemaakt door een bevoegd ingenieur , op verantwoordelijkheid van de aannemer. Al de funderingen gaan tot op vaste grond en dienen aangepast aan de plaatselijke grondsruk. De plannen blijven eigendom van de architect.

namens de architect

de bouwheer voor akkoord

datum	wijzigingen
10.06.03	bouwaanvraagdossier

dossier: 02/15

plan nr.: 4 — aantal plannen: 8